


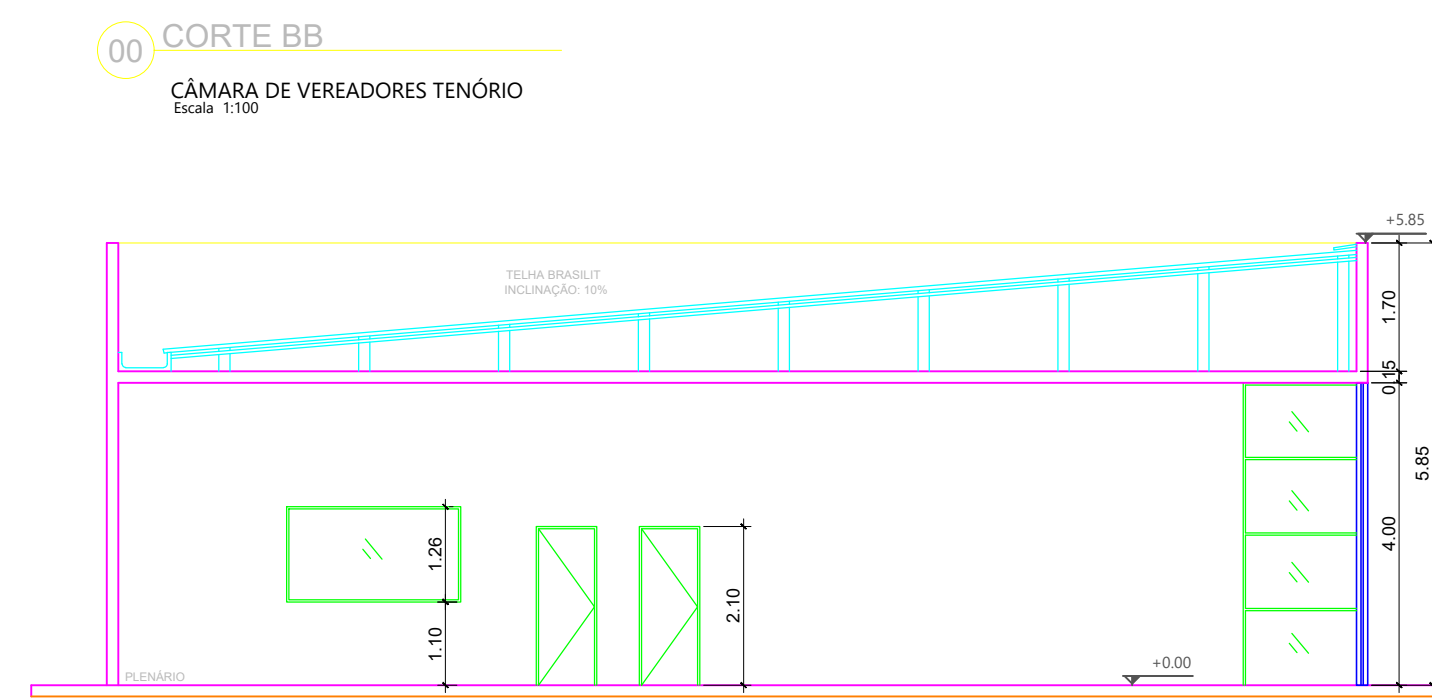
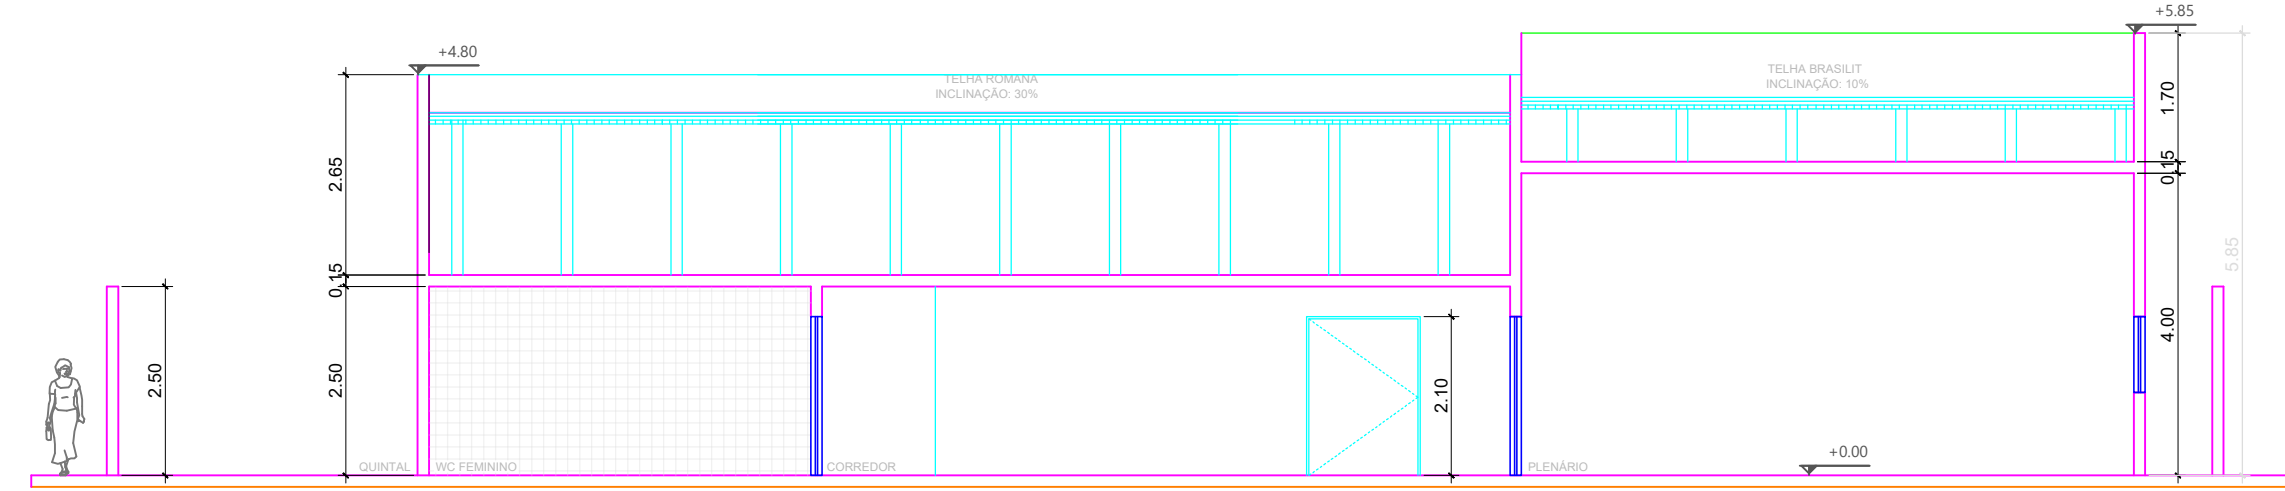
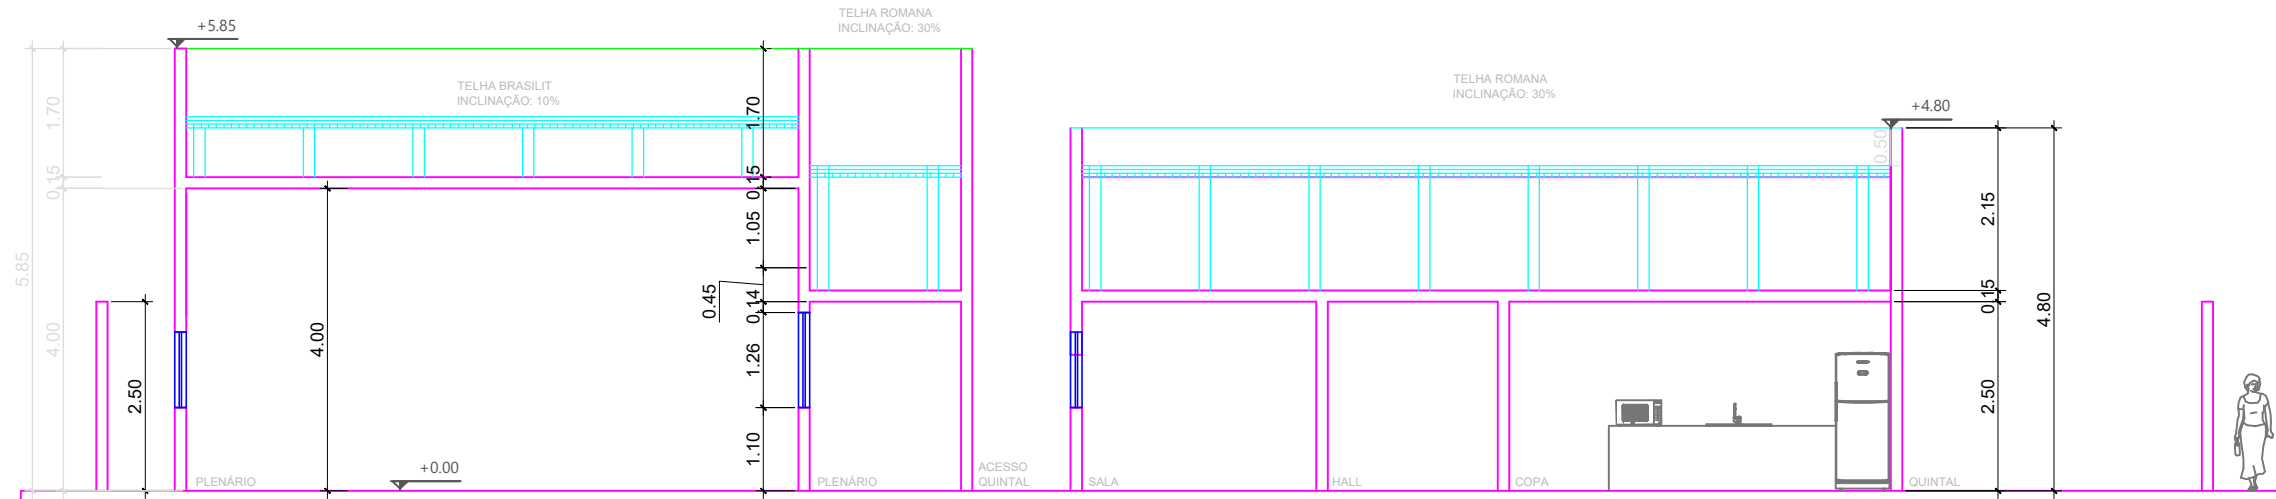
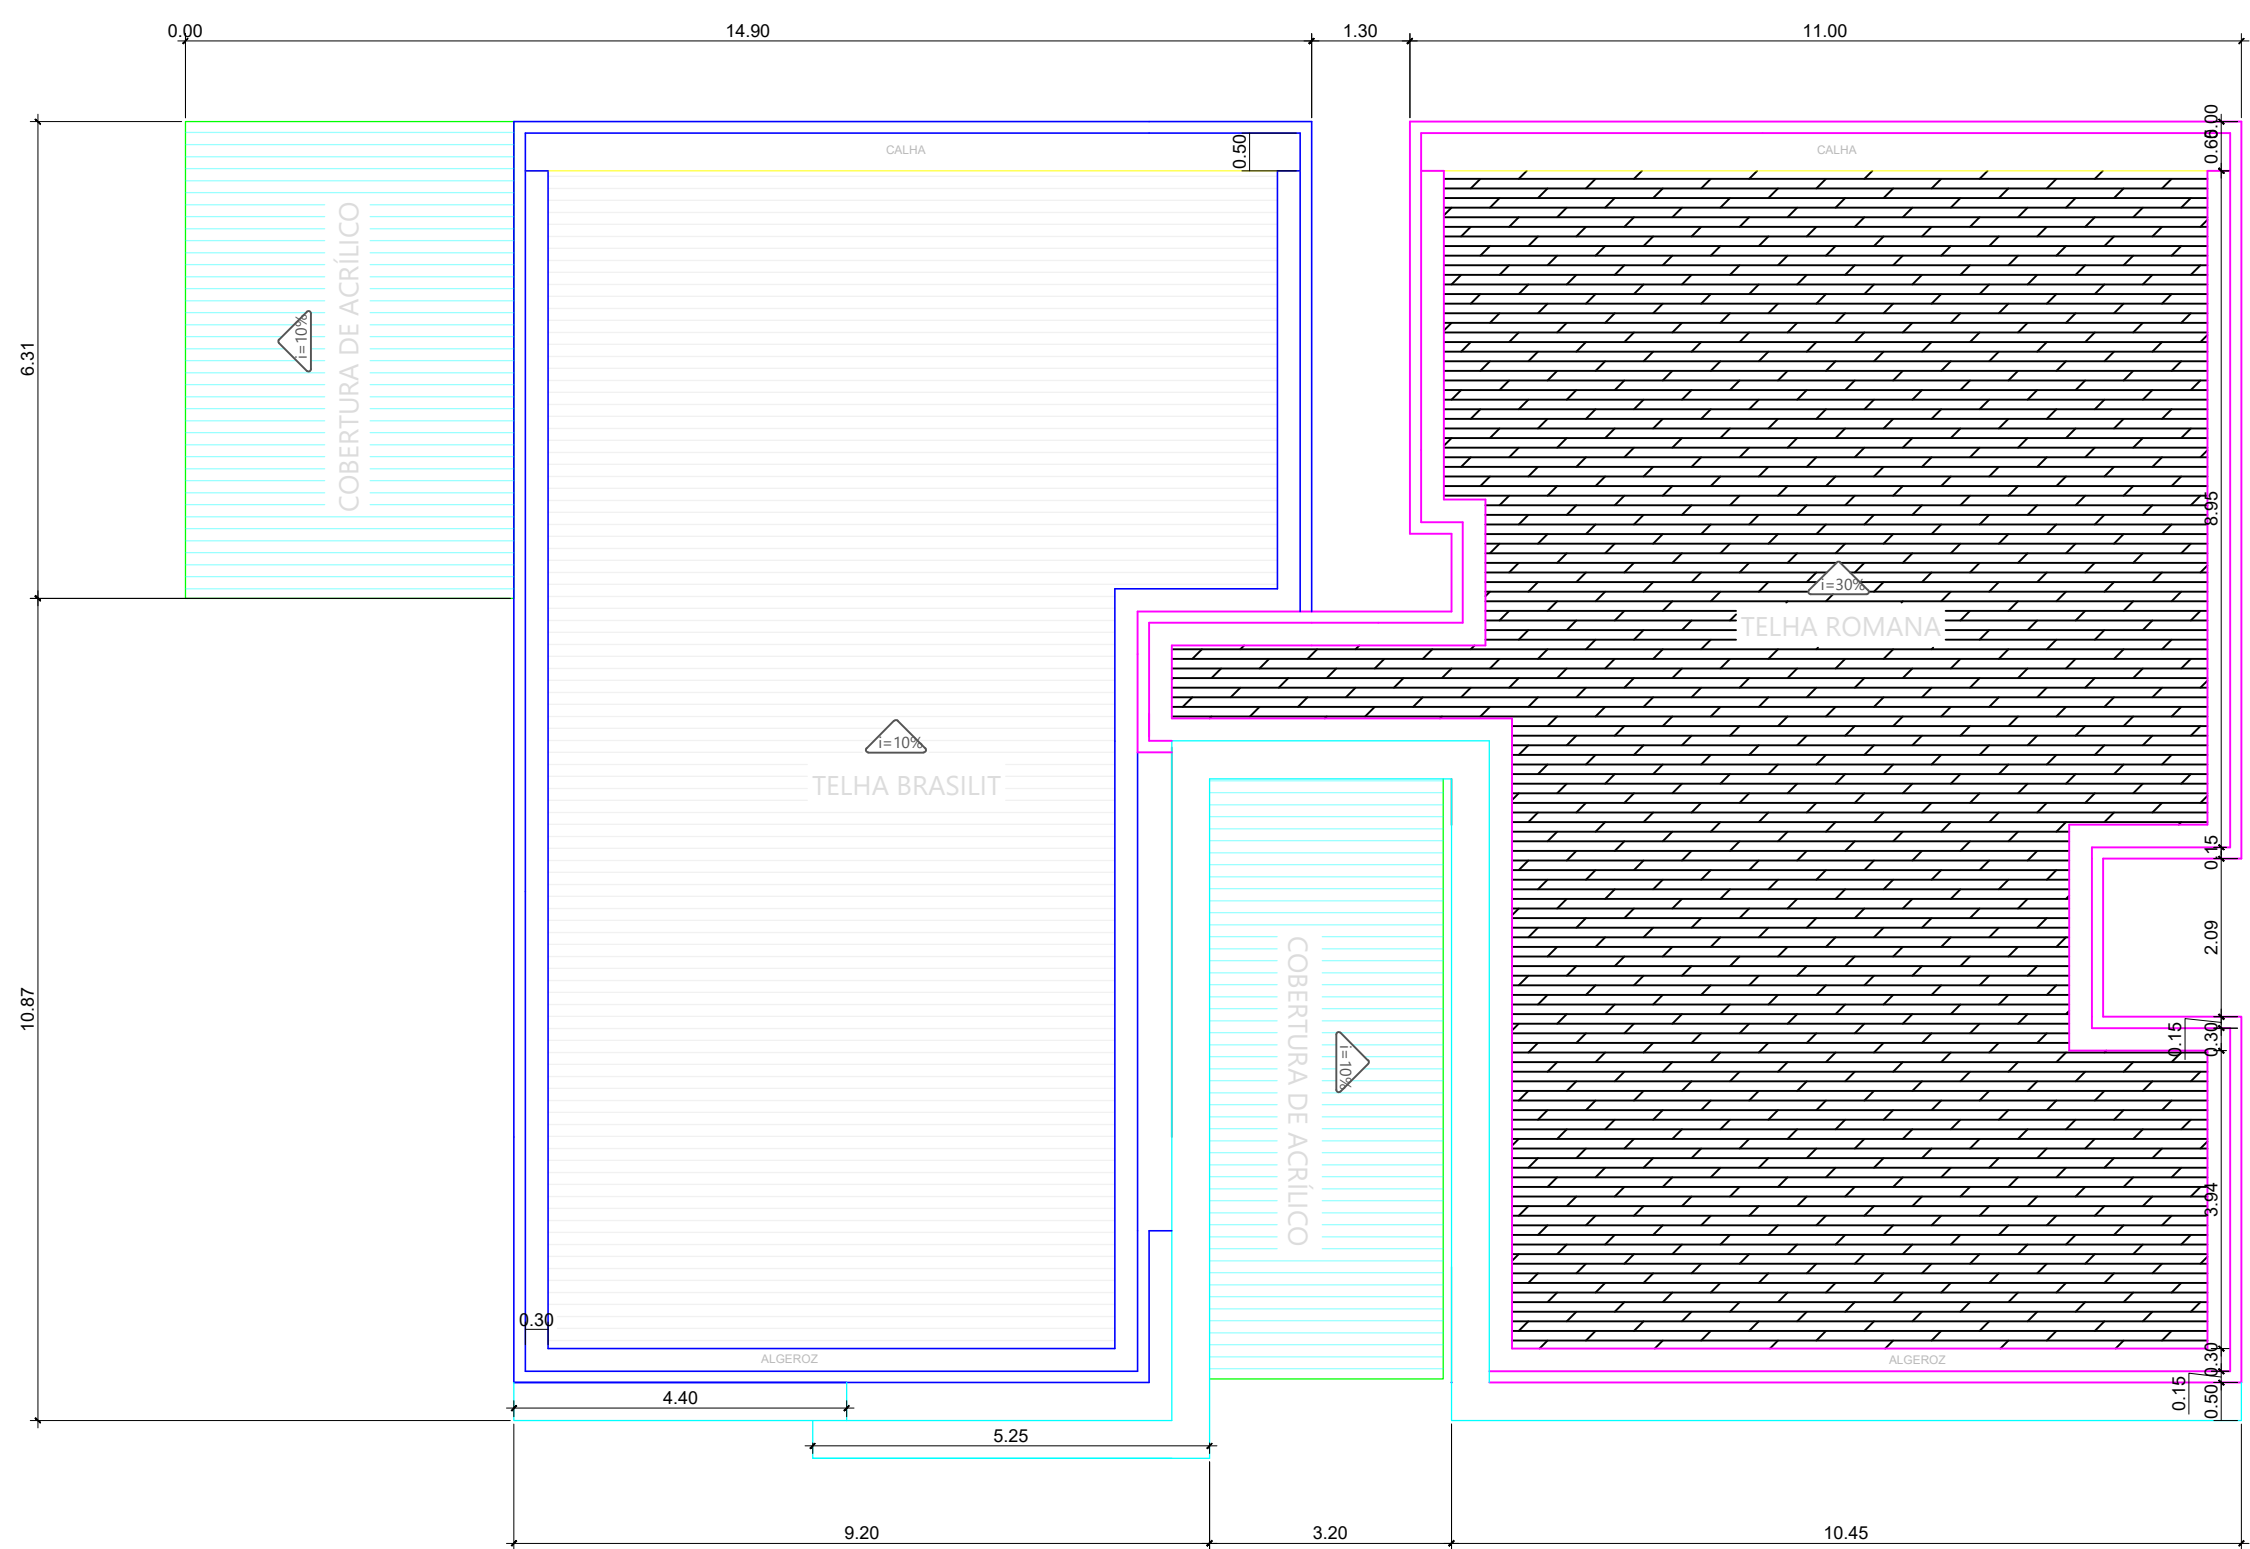


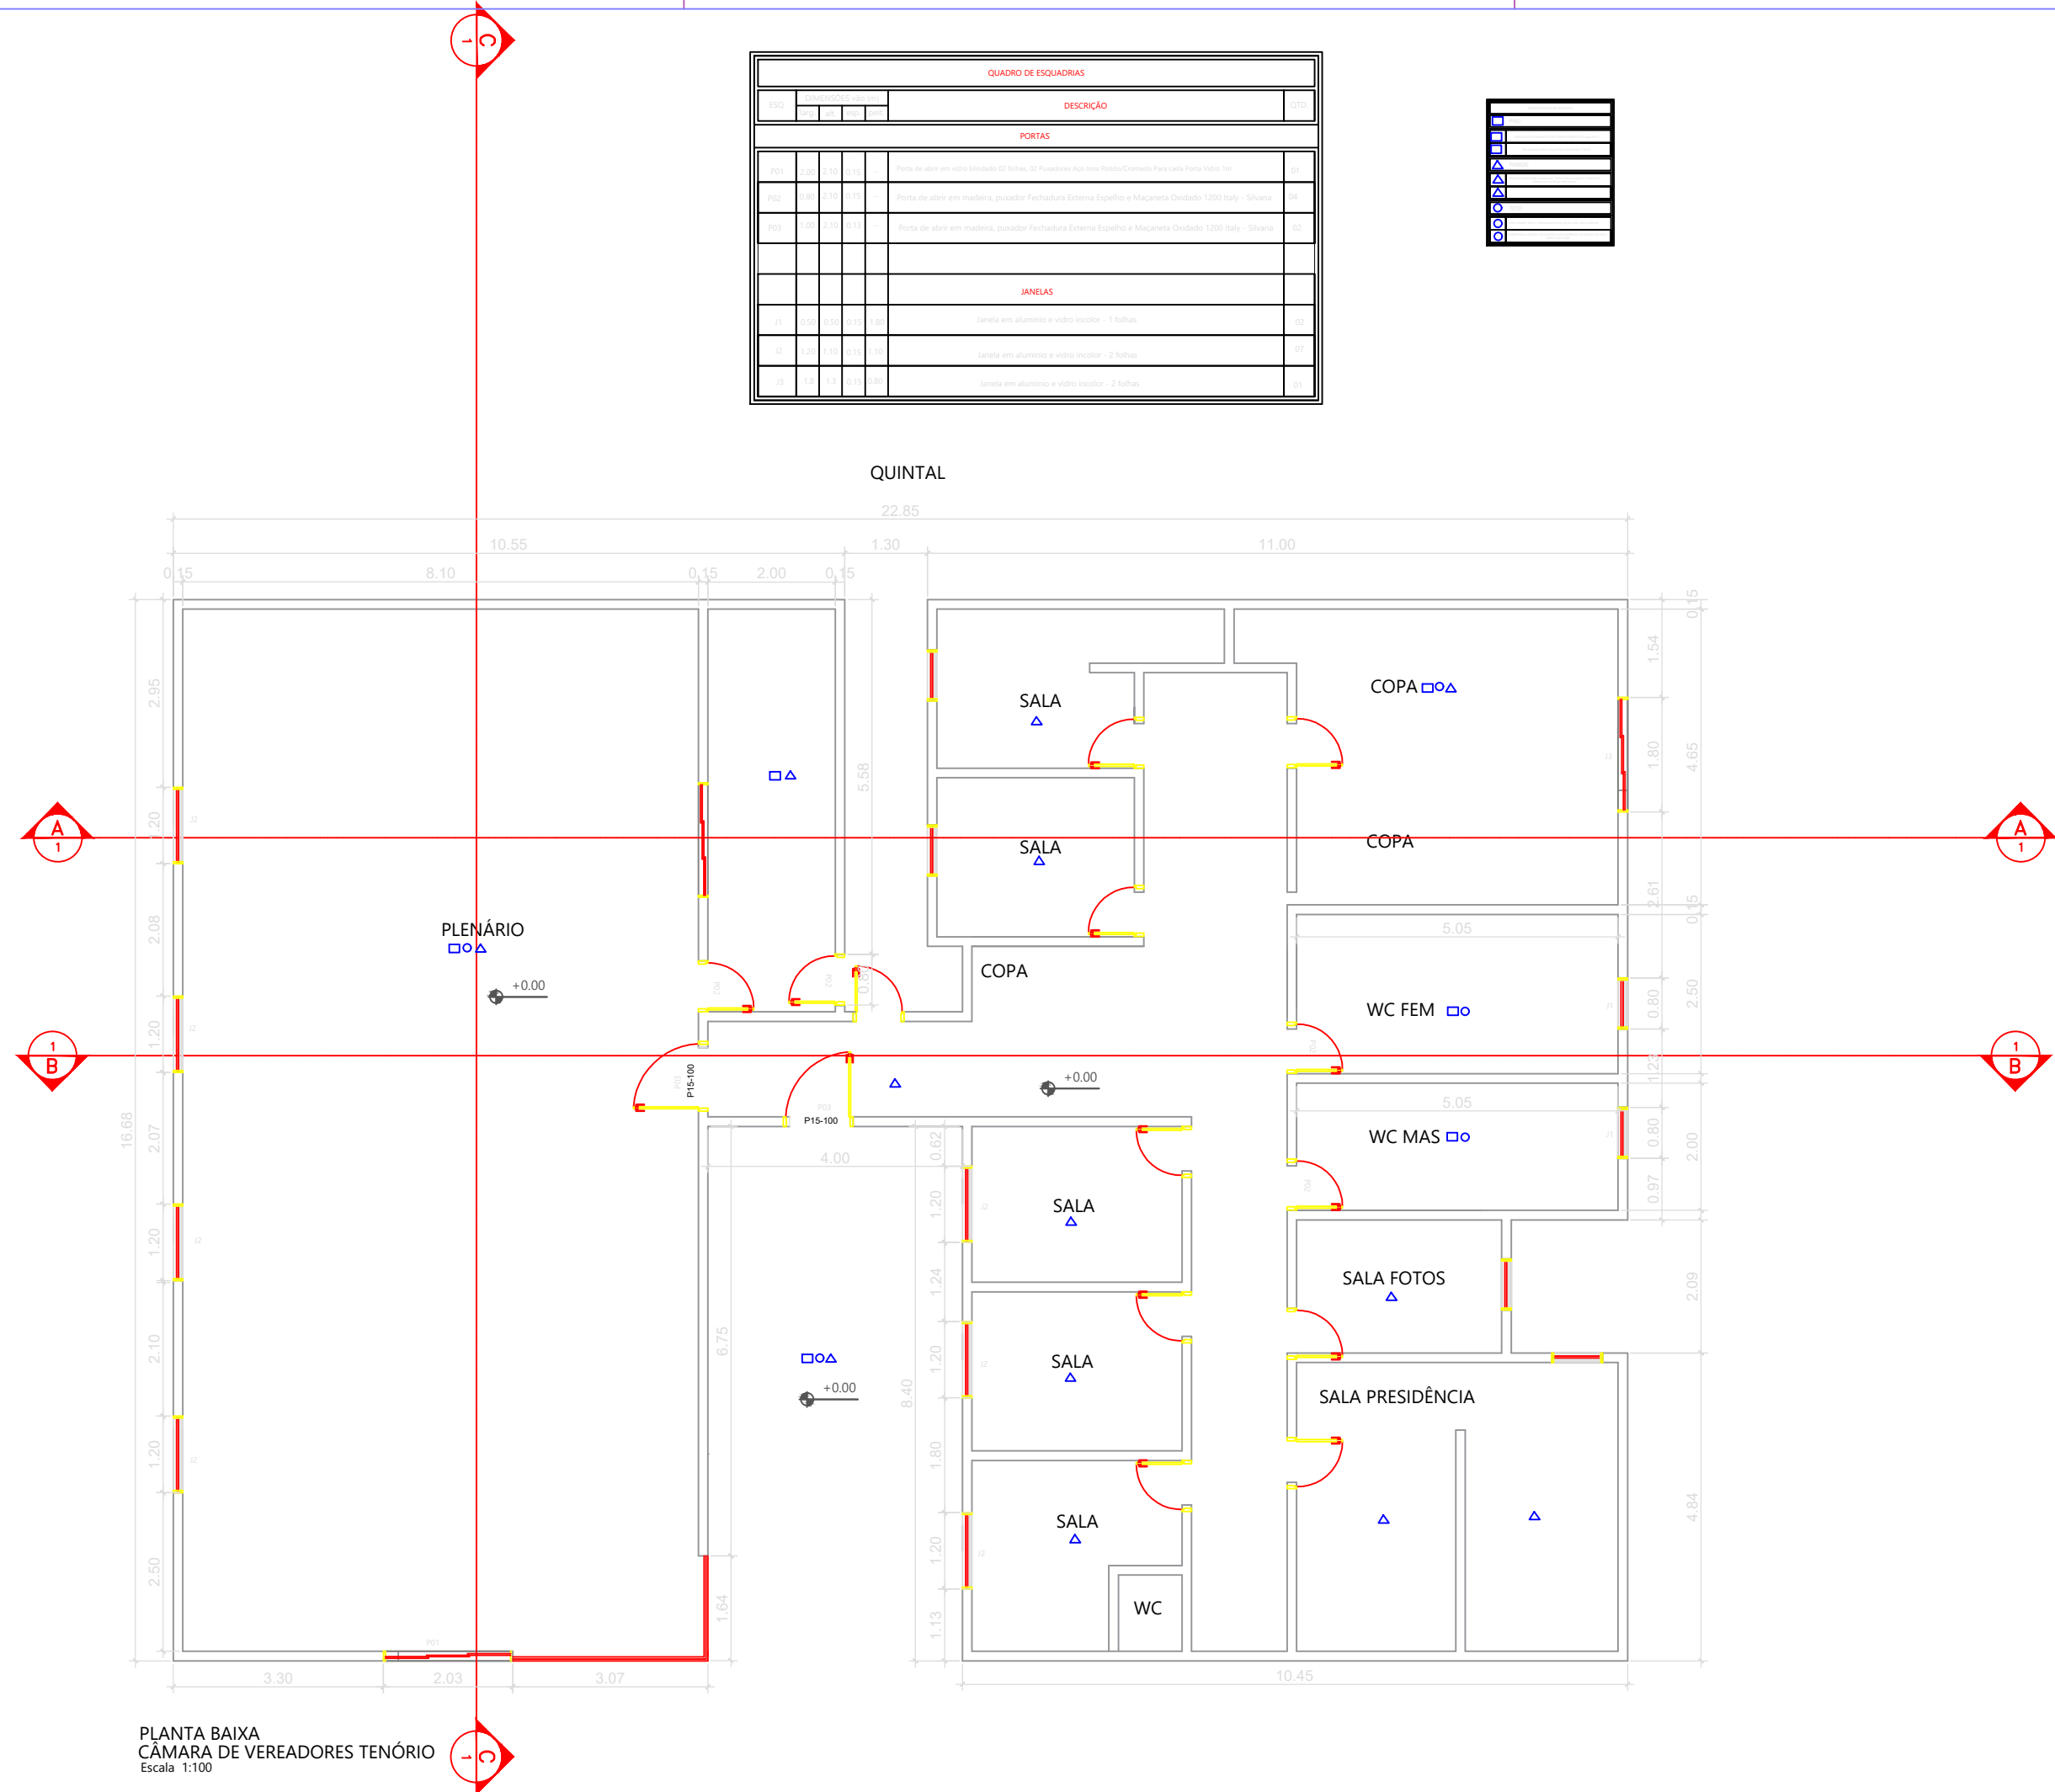

PLANTA-BAIXA TÉRREO PLANTA-COBERTA PLANTA-CORTES		PRANCHA Nº: 01
ESCALAS INDICADAS		Data: Julho/2023.
PROJETO ARQUITETÔNICO		
RESP. TÉCNICO: ROSE MELO CAU: A266669-3		
CÂMARA DEVEREADORES DE TENÓRIO CASA LADISLAU CORDEIRO DE LIMA RUA: Antônio tomaz, 135-centro Tenório-CEP:58665-000		
Proprietário: CÂMARA DE VEREADORES CNPJ:04.721.463/0001-01		
ÁREAS (m) ² Construção Térreo..... 369,00m ² 1º Pavimento..... 369,00m ² TOTAL 650,00m ² Terreno..... 650,00m ²	PROPRIETÁRIO PROJETO RESPONSÁVEL TÉCNICO	

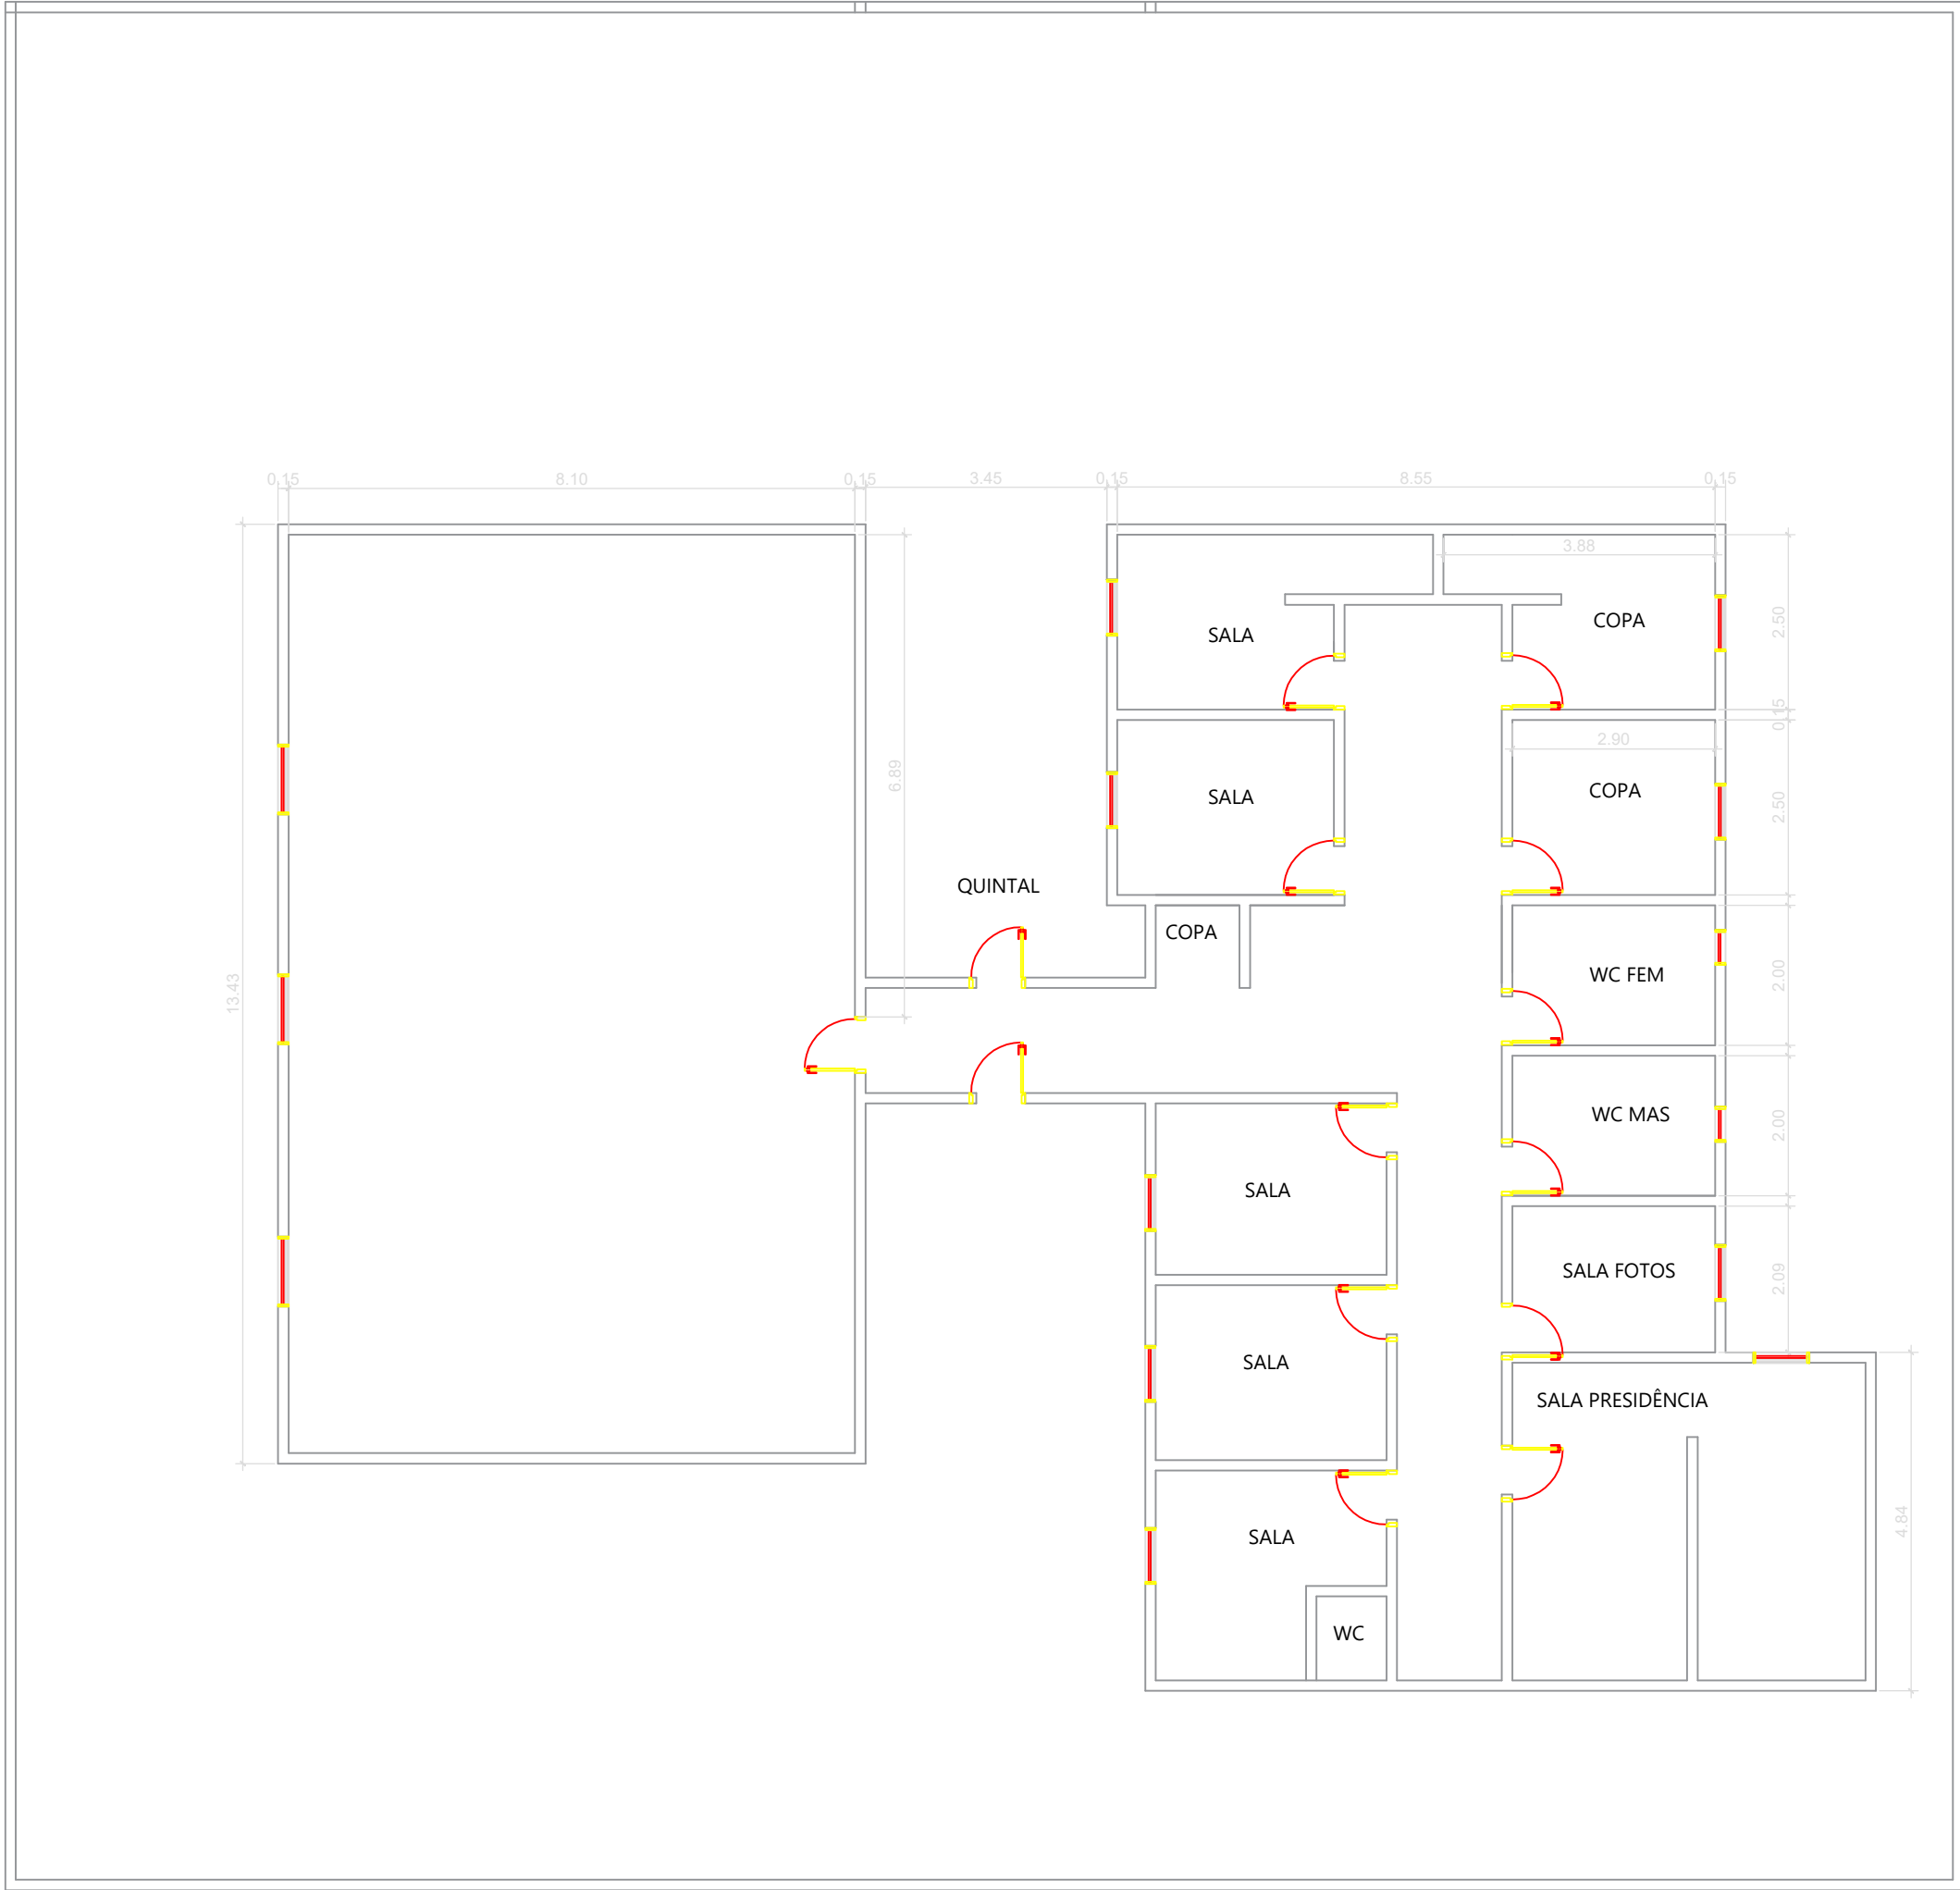

PLANTA BAIXA
CÂMARA DE VEREADORES TENÓRIO
Escala 1:100

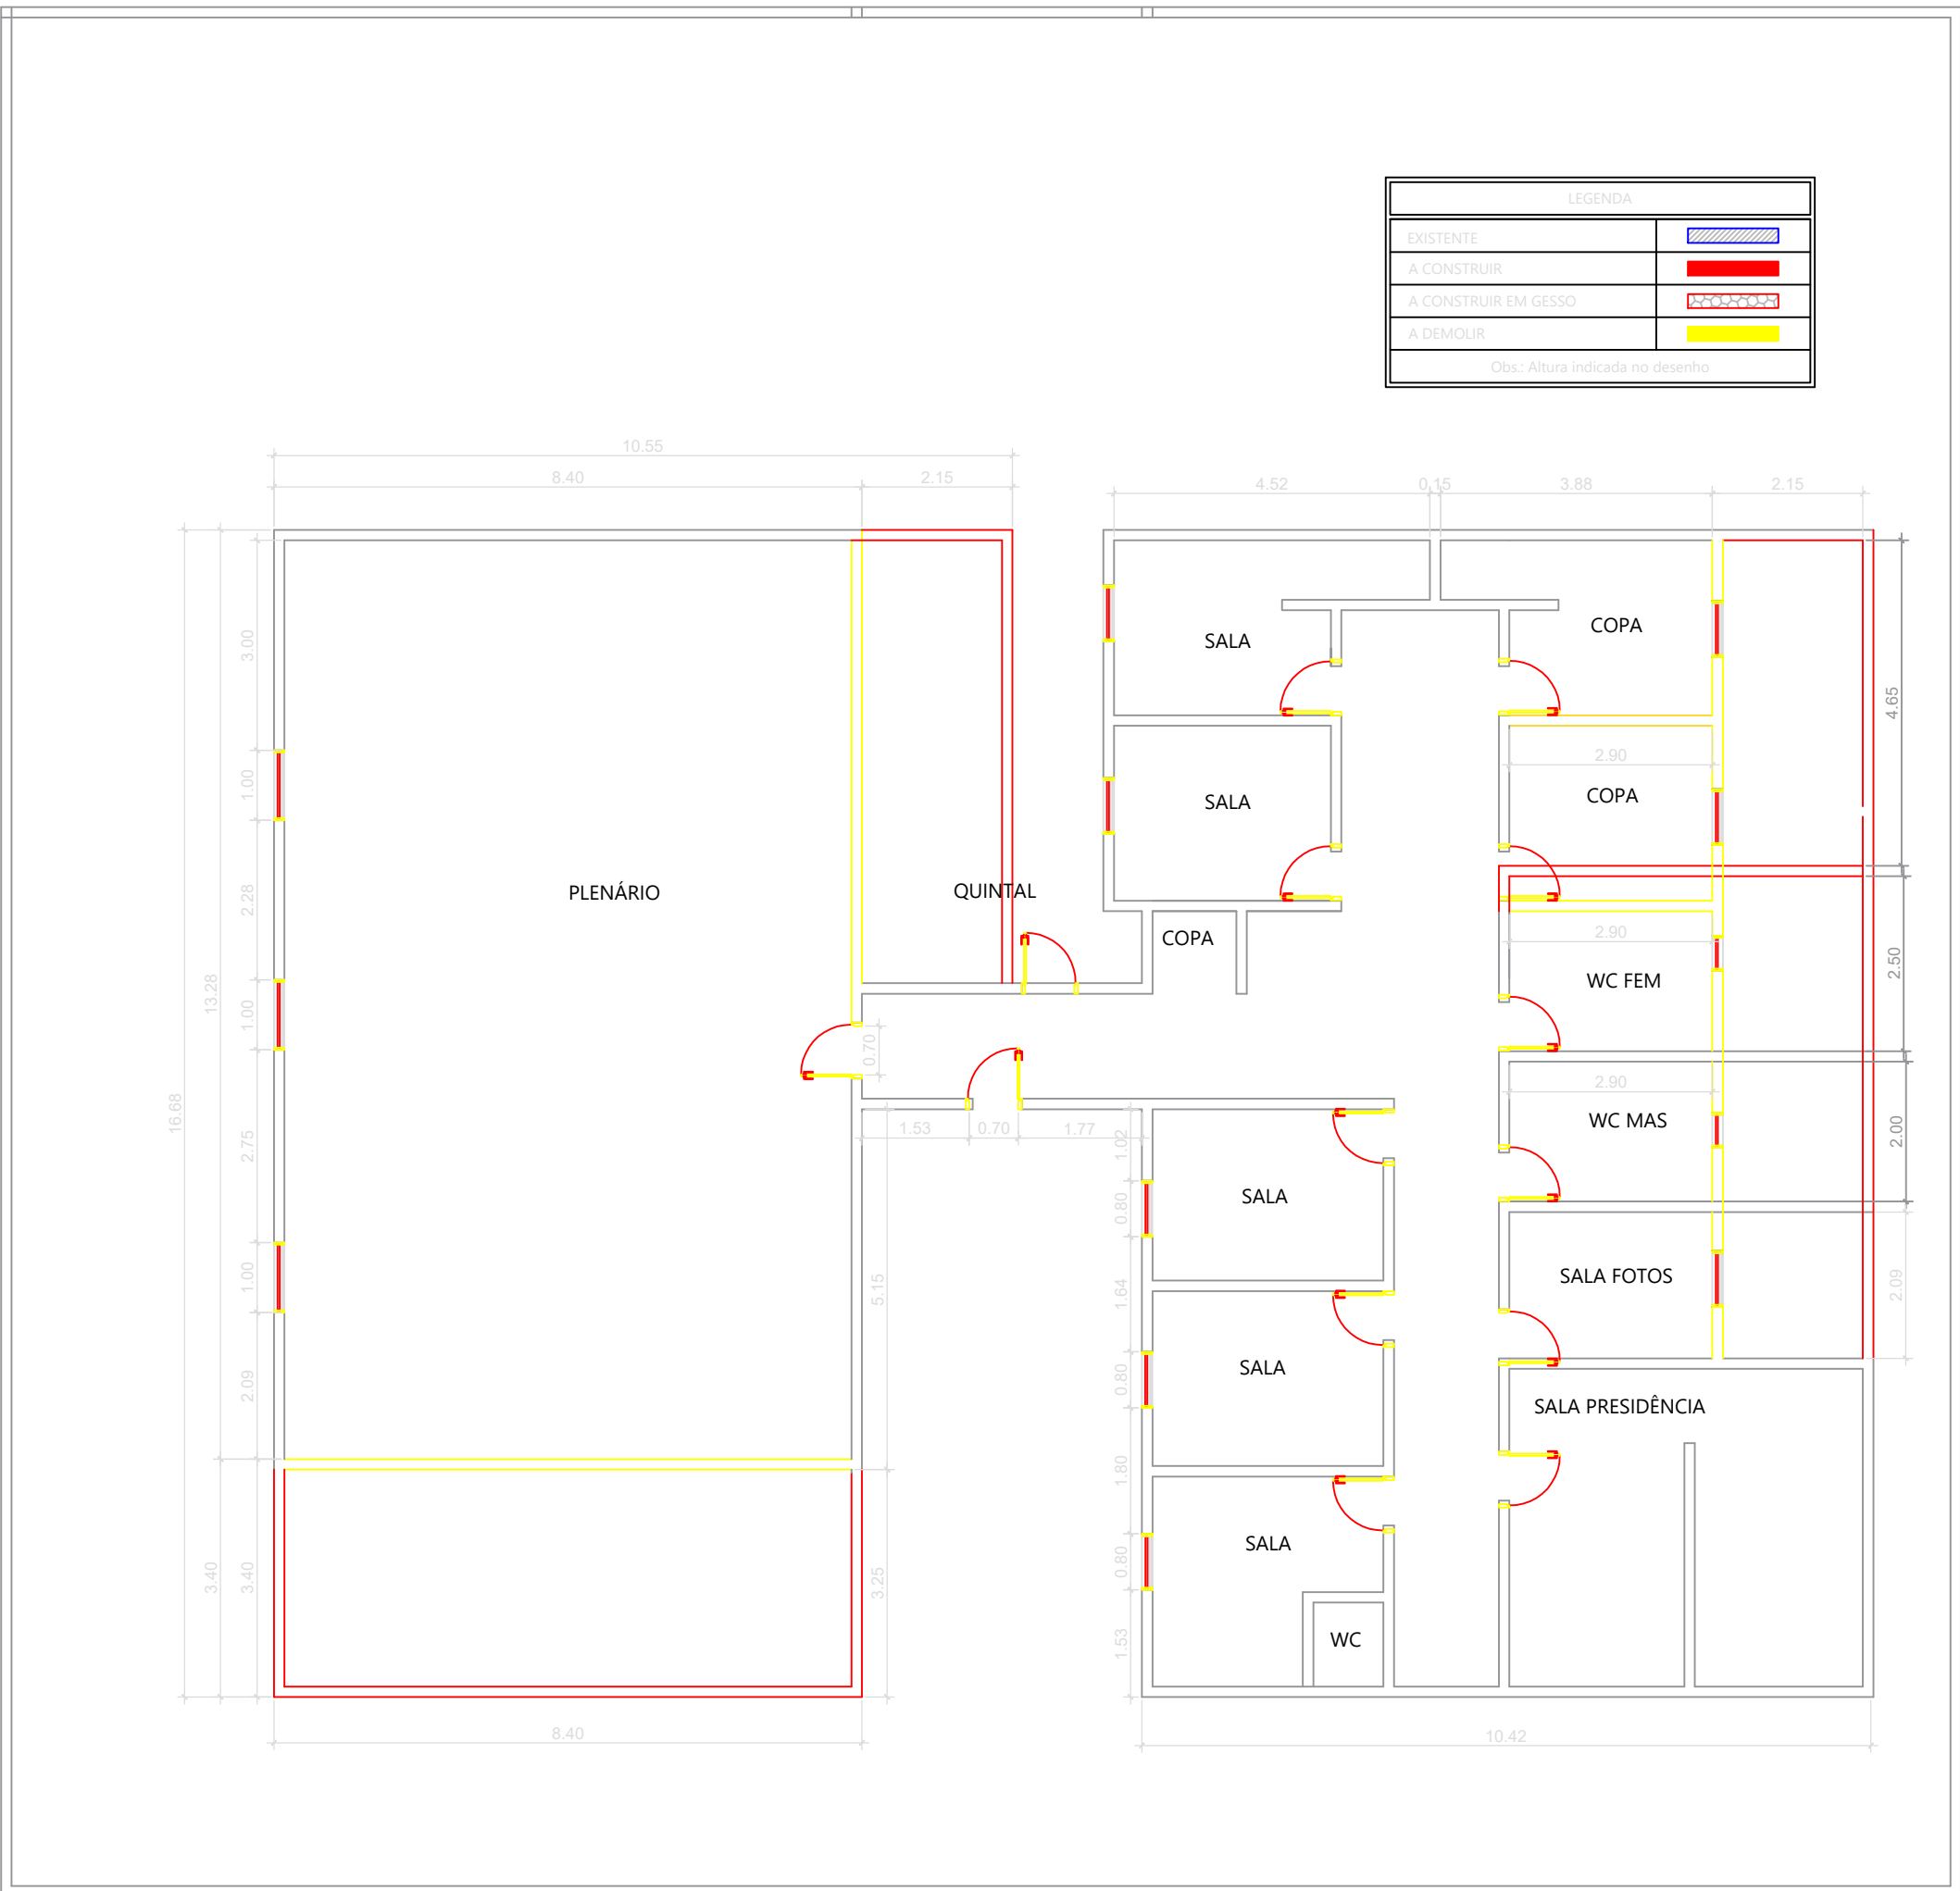

PLANTA DE REFORMA
CÂMARA DE VEREADORES TENÓRIO
Escala 1:100

PLANTA-Baixa T�RREO EXISTENTE PLANTA-Baixa T�RREO REFORMA		PRANCHA N�: 02
ESCALAS INDICADAS		Data: Julho/2023.
PROJETO ARQUITET�NICO		
RESP. T�CNICO: ROSE MELO CAU: A266669-3		
C�MARA DEVEREADORES DE TEN�RIO CASA LADISLAU CORDEIRO DE LIMA RUA: Ant�nio tomaz, 135-centro Ten�rio-CEP:58665-000		
Propriet�rio: C�MARA DE VEREADORES CNPJ:04.721.463/0001-01		
�REAS (m) ² Constru�o T�rreo..... 369,00m ² 1� Pavimento..... 369,00m ² TOTAL 369,00m ² Terreno..... 650,00m ²	PROPRIET�RIO: _____ PROJETO: _____ RESPONS�VEL T�CNICO: _____	